



Configuration Sport

8 500 places



DESCRIPTION GÉNÉRALE



Capacité max

> 8 500 spectateurs.



Configurations possibles

- > Sports collectifs indoor : 8 500.
- > Sports de glace : 7200.
- > Nombreuses autres configurations possibles.



Spécifications

- > Fauteuils numérotés
- Hauteur sous plafond : 19 m.
- Charge max au sol : 3 T / m².

MOYENS TECHNIQUES



Régie

- > Un emplacement régie de 20 m² au niveau 1 (possibilité de régie au sol).



Eclairage

- > Eclairage public : Fluo.
- > Eclairage sportif : iodure - 2000 LUX.
- > Poursuites : 9 emplacements en passerelle, 2 en salle. Matériel sur devis.
- > Commande éclairage salle en Régie.



Sonorisation

- > Régie son en fixe :
 - 1 table de mixage M7CL 48ES YAMAHA.
 - 2 lecteurs CD TASCAM 01U.
 - 1 lecteur/enregistreur sur carte flash TASCAM SSR1.
 - 2 micros HF diversity SHURE UR4D.
- > Système de diffusion :
 - Line source ADAMSON : 22 Metrix, 6 Metrix-Wave, 4 Metrix-Sub.
 - Filtrage XTA et amplification LAB GRUPPEN.
- > Interphonie technique.
- > Boucle magnétique malentendants.
- > Sonorisation complémentaire sur devis.



Vidéo*

- > Régie vidéo en fixe :
 - Régie DFS-900 SON.
 - Serveur Multi-média.
 - Lecteur Dvcam HDV1080i.
 - Lecteur Blue-Ray DMRBW780.
 - Béta numérique J30 SONY.
- > Captation caméra sur devis.
- > Coffrets box vidéo répartis dans la salle (BNC, RJ45, fibre optique, triax).
- > Accès* aux bannières LED fixes nez de gradins fixes (2 de 20 m) et aux bannières LED au dessus des gradins I (1 de 20 m).
 - Résolution fichier vidéo : 1024x40 en 60 Hz (30 images/s).
 - Pitch : 20 mm.
 - Serveur : fichier AVI non compressé. Attention pas de conversion possible sur place.
- > Accès* à l'écran LED 4 faces.
 - Résolution écran : 384x192.
 - Taille écran : 6,13 m x 3,06 m.
 - Pitch : 16 mm.
 - Signal vidéo : 1080i.
 - Affichage 16/9^{ème}.

* Sous réserve de validation du contenu par SPL Occitanie Events et en partage avec diffusion SPL Occitanie Events



Alimentations électriques*

- > Au sol sur départs Powerlock Nrg5.
 - Côté jardin : 600 A lumière, 200 A sur transfo d'isolement dédié vidéo.

- Côté cour : 600 A lumière, 4 x 32A machinerie, 200A sur transfo d'isolement dédié son
- Maximum distribution lumière : 1 000A.
- > En passerelle
 - Lumière et machinerie : 12 rails d'énergie 250A. Total passerelle : 1 250A.
 - Son 125A distribués sur 6 coffrets de prises 32A répartis sur le grill, depuis le transfo d'isolement dédié son.
 - Vidéo 125A distribués par 4 coffrets de prises 32A répartis sur le grill, depuis le transfo d'isolement dédié vidéo.
- > Alimentation bus dans la cour de service 32A et 63A.



Arrivée et évacuation d'eau

- > Prévues au bord de la dalle froide et dans la partie exposition (caniveaux au sol).



Accrochage*

- > Suivant cahier des charges sous le grill technique (validation et exécution obligatoires par SPL Occitanie Events).



Passerelles techniques

- > 1 000 mètres de passerelles.
- > Hauteur au sol : 19 m.
- > Accès : monte-charge

(longueur 2,25 m x largeur 1,04 m x hauteur 2,08 m - Charge max : 1275 kg).

- > Puissance électrique : 1 250A
 - Accroche sur pont roulant : oui
 - Charges : Voir plan de charge maxi (charge 2T maxi/point tous les 2 mètres).
 - Prê-câblage : type CANALIS pour le courant fort et RJ45 pour le courant faible.
 - Largeur passerelle : de 1,20 m à 4 m.
 - Hauteur de poutre : 4 m.



Occultations / Rideaux*

- > Sur demande.



Divers

- > 2 chariots élévateurs à gazoil 3T 5 (fourches).
- > 2 transpalettes 2T.
- > Barrières Vauban disponibles sur place.



Les Gradins

- > Places de Gradins fixes : 4 670 places en gradin haut.
- > Places de Gradins télescopiques bas : jusqu'à 3700 places.


Plusieurs versions possibles. Système télescopique en 2, 4, 5 rangs repliés, ou repliés en totalité.

*sur devis.

Parmi la liste des prestations indiquées dans la fiche, certaines sont incluses dans le tarif de mise à disposition des espaces, certaines feront l'objet d'un devis supplémentaire.

CONFIGURATION SPORT


Plan Sports Collectifs

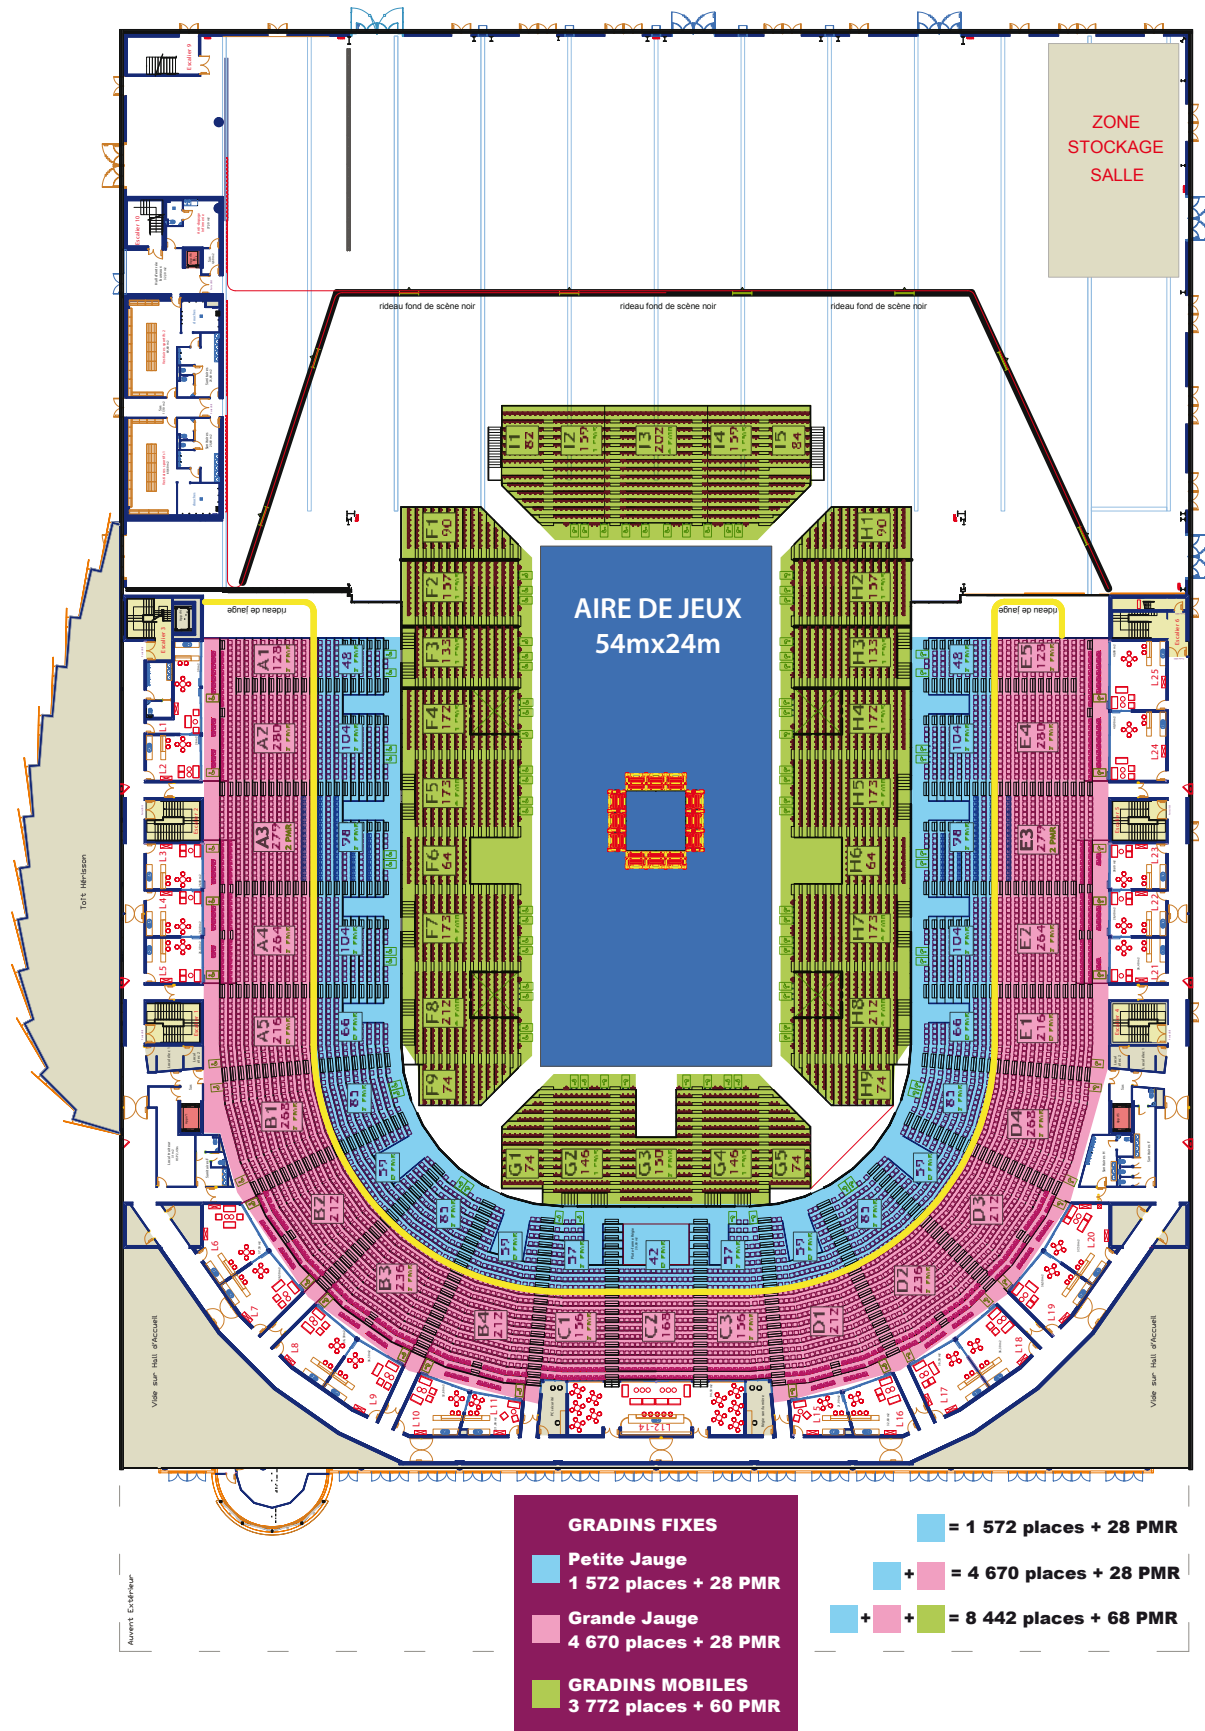

***Gradins mobiles & modulables**
 > de 0 à 3772 places
 en fonction de la configuration.

CONFIGURATION SPORT

Plan Hockey sur glace

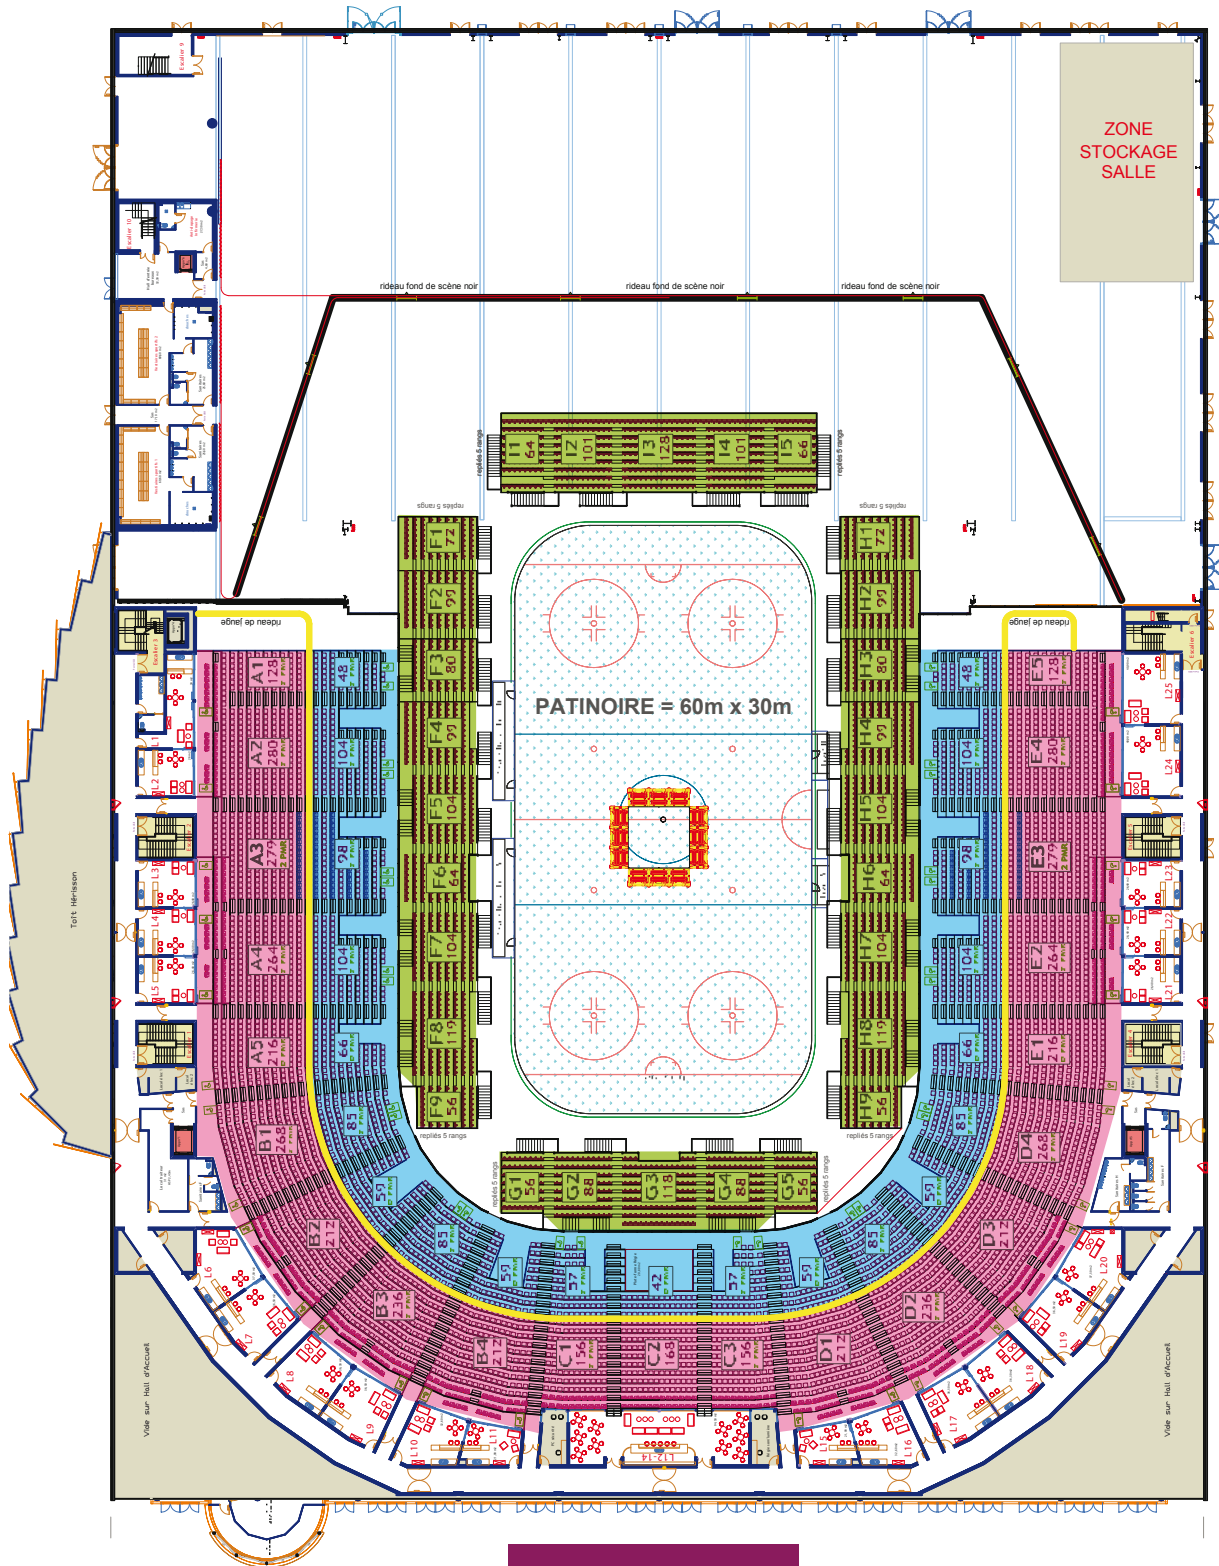

GRADINS FIXES

- **Petite Jauge**
1 572 places + 28 PMR
- **Grande Jauge**
4 670 places + 28 PMR
- **GRADINS MOBILES**
2 460 places

■ = 1 572 places + 28 PMR

■ + ■ = 4 670 places + 28 PMR

■ + ■ + ■ = 7 130 places + 28PMR

*Gradins mobiles & modulables

> de 0 à 2460 places
en fonction de la configuration.